


演習会場見取図

デイサービスセンター きんこくの家

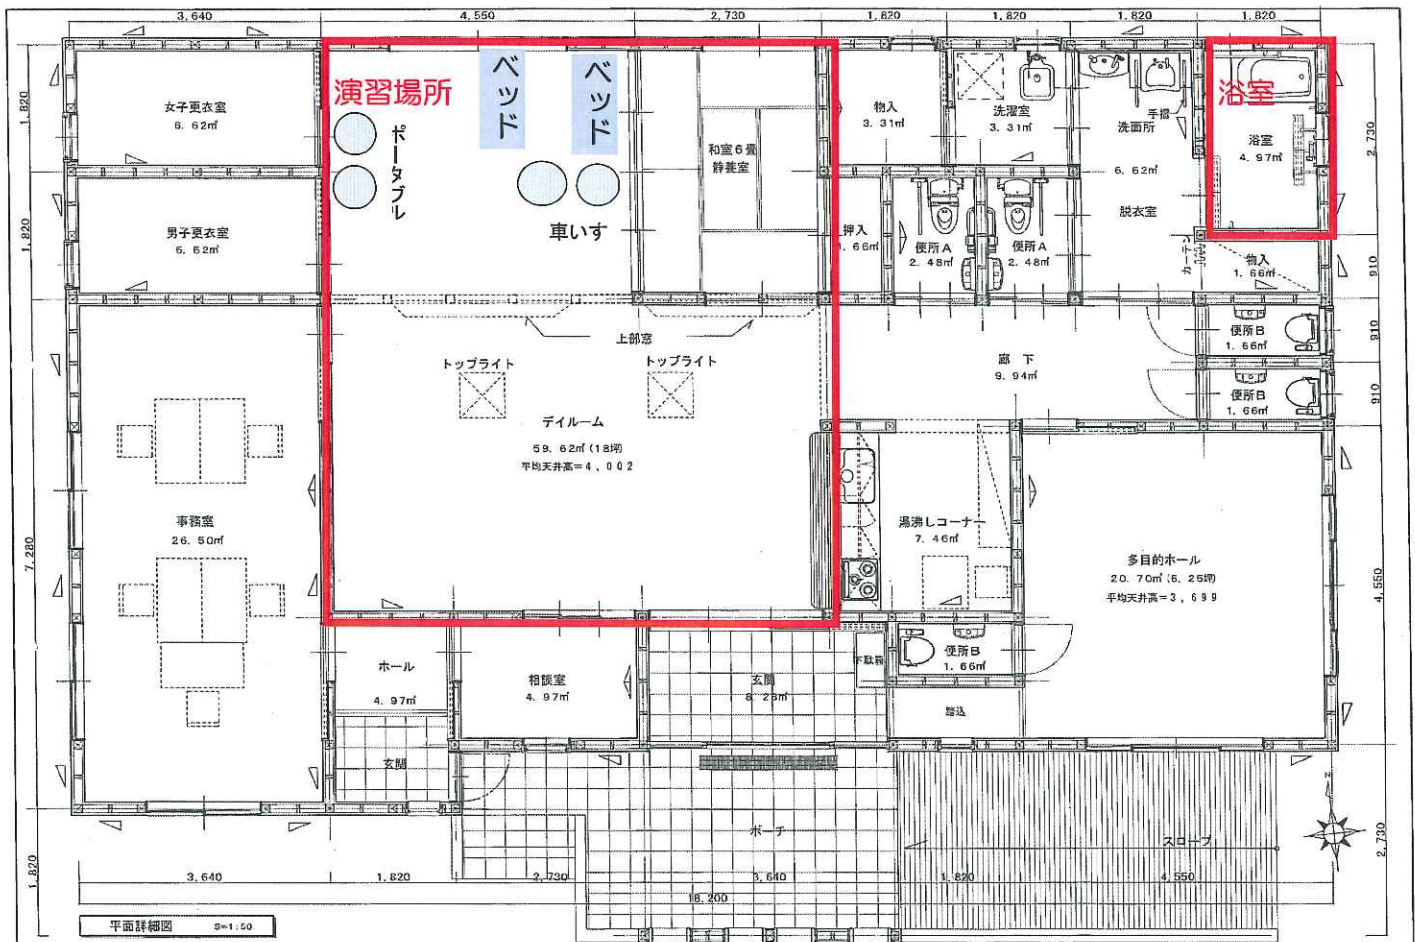

部屋面積	デイルーム・・・59.62㎡	1回あたりの研修人数	12名	一人当たりの面積(1.65㎡以上)	デイルーム・・・4.97㎡
会場配置の介護器具等一覧(消耗品は除く)	使用備品等 ・浴槽 ※1台以上必要 ※おおむね6人ごとに1台以上必要 ・介護用ベッド、ギャッジベッド (2台) ・車いす (2台) ・排泄用具(ポータブルトイレ等)(2台) ※定員分必要 ・机 ・椅子 その他				

※ 見取り図には、全体に縦(mm) × 横(mm)のスケールをいれ、ギャッジベッド、浴槽、車いす等の大型介護機材については、その配置がわかるように記載すること。