
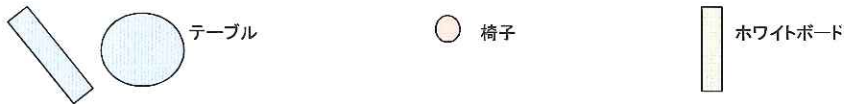


講義会場見取図


デイサービスセンター きんこくの家

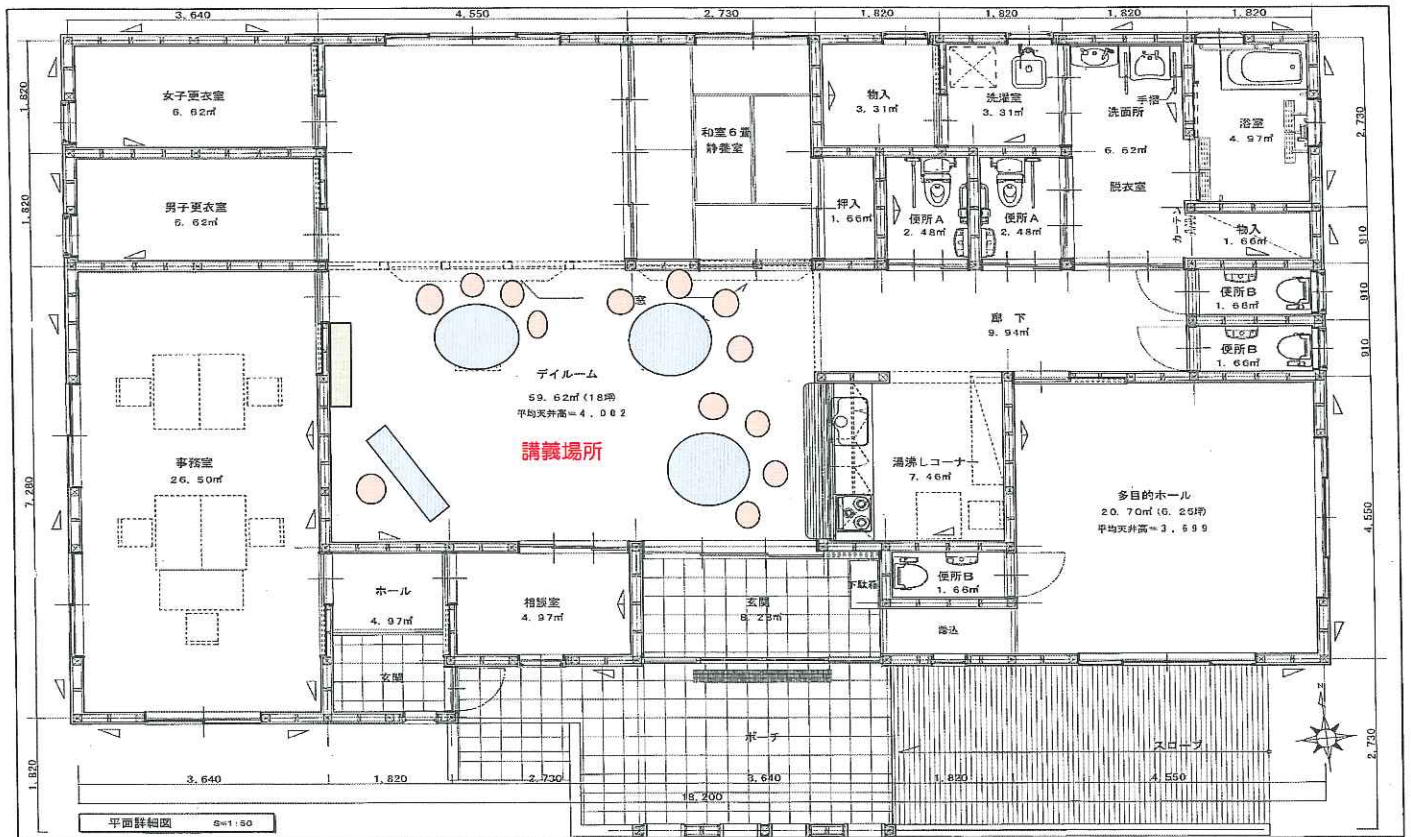

部屋面積	59.62m ²	1回あたりの 研修人数	12 名	一人当たりの面積 (1.65m ² 以上)	4.97m ²
受講者席数	12席				

※ 見取り図には、全体に 縦 (mm) × 横 (mm)のスケールを入れ、ギャッジベッド、教壇・机・椅子等の配置がわかるように記載すること。

講義会場見取図

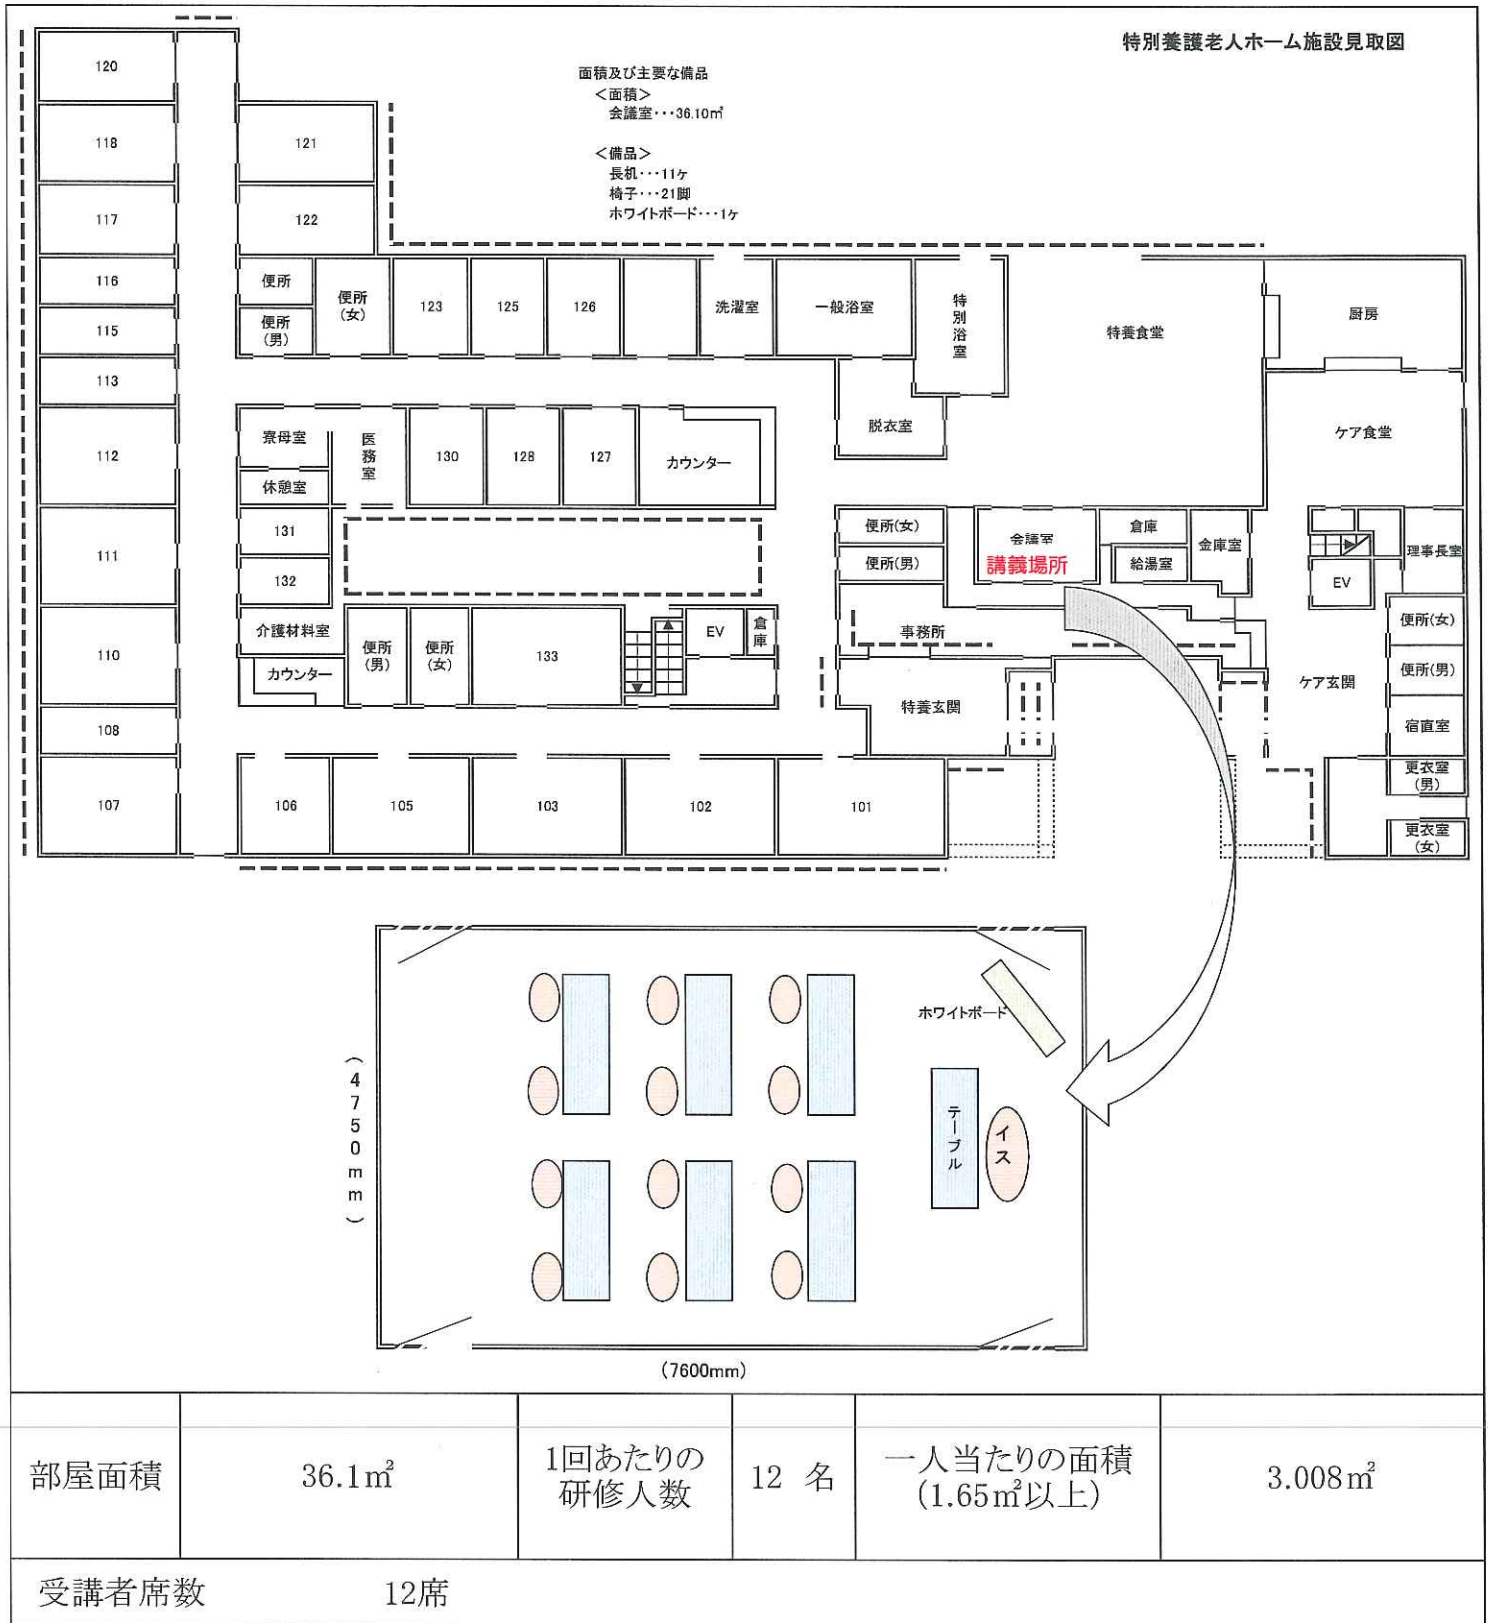

※ 見取り図には、全体に 縦 (mm) × 横 (mm)のスケールを入れ、ギャッジベッド、教壇・机・椅子等の配置がわかるように記載すること。